


## Příklady instalace:

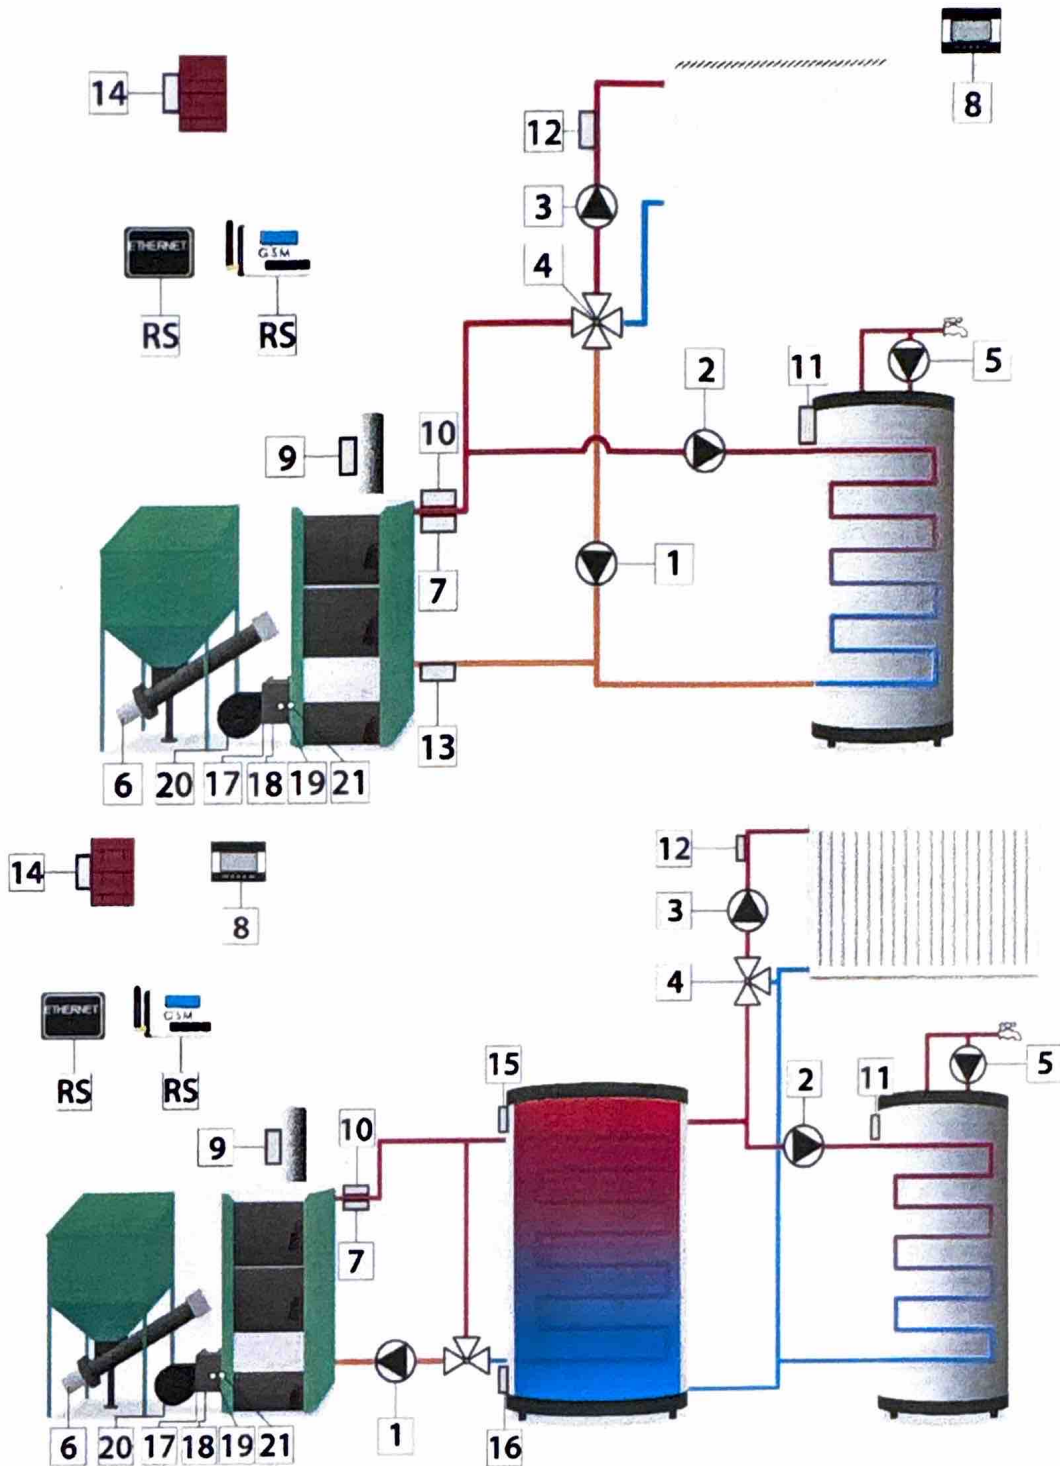

- |                              |                       |                      |
|------------------------------|-----------------------|----------------------|
| 1. Čerpadlo ÚT               | 8. Pokojový termostat | 15. Přídavné čidlo 1 |
| 2. Čerpadlo TUV              | 9. Čidlo spalin       | 16. Přídavné čidlo 2 |
| 3. Přídavné čerpadlo 1       | 10. Čidlo ÚT          | 17. Čidlo podavače   |
| 4. Ventil                    | 11. Čidlo TUV         | 18. Čidlo plamene    |
| 5. Přídavné čerpadlo 2       | 12. Čidlo ventilu     | 19. Podavač          |
| 6. Vnější podavač            | 13. Čidlo zpátečky    | 20. Ventilátor       |
| 7. Bimetalové čidlo (termik) | 14. Venkovní čidlo    | 21. Zapalovač        |